


VIVIENDA 11 PLANTA PRIMERA

ESCALA:1/50

CUADRO DE SUPERFICIES

Vivienda 11	Planta.	Uso.	S. Útil.	S. Const.
Primera.	Vivienda.	Vivienda.	58.95 m2	67.41 m2
		Lavadero.	2.75 m2	2.75 m2
		Terraza.	15.30 m2	15.30 m2
Cubierta.	Solarium.	Solarium.	67.65 m2	67.65 m2
		Total m2.	144.65 m2	153.11 m2

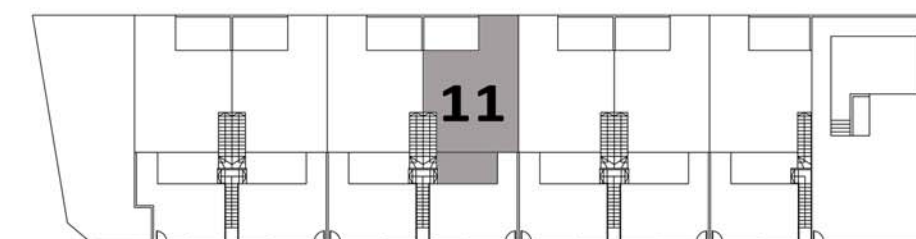

PLAYAMAR II

okey 
Viviendas